


BUITEN

TECHNISCHE RUIMTE

BINNEN

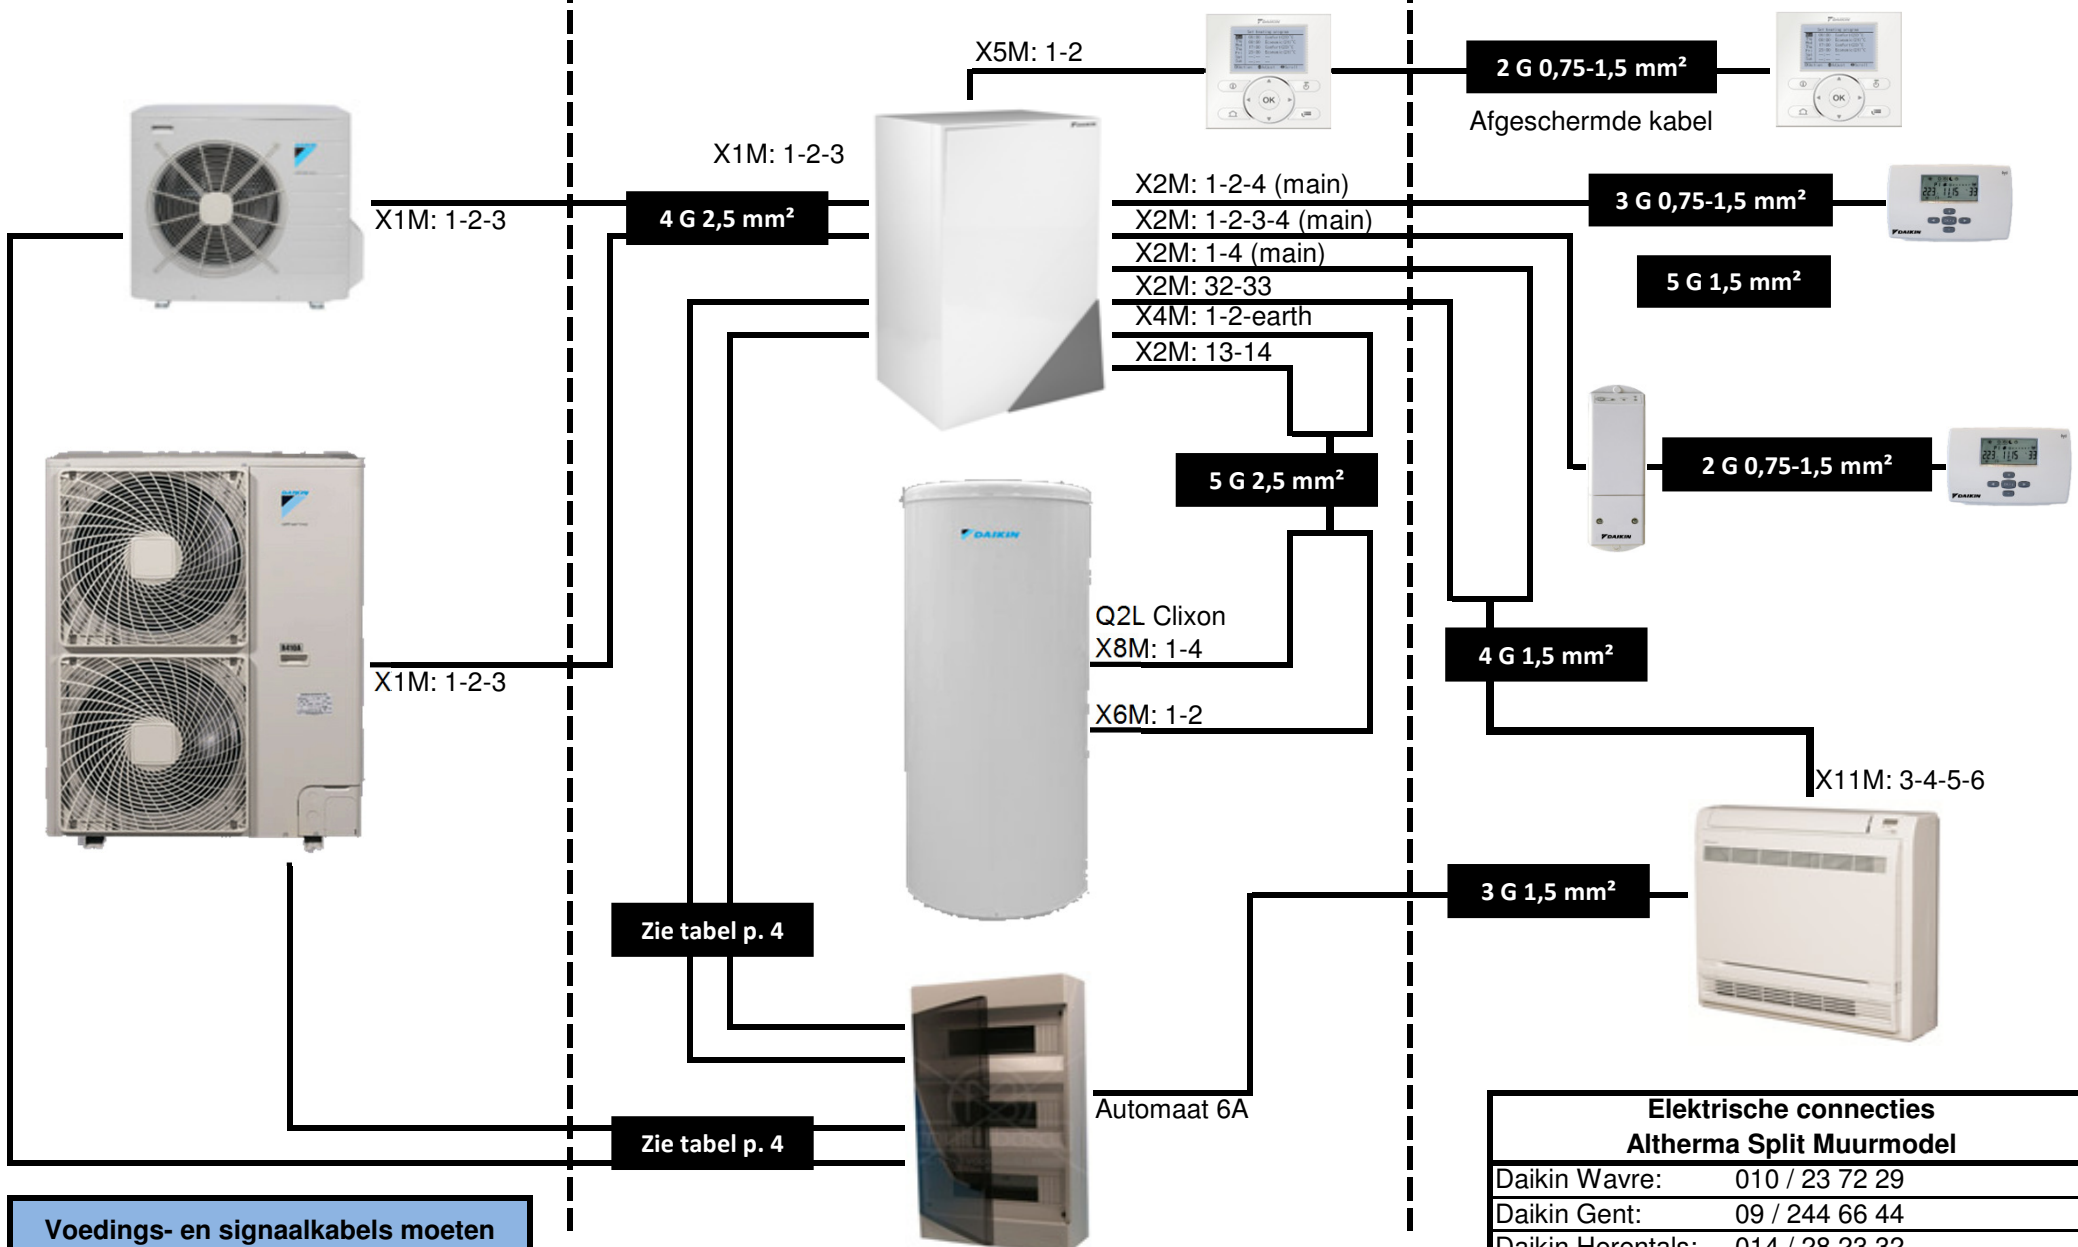

Voedings- en signaalkabels moeten minimum 5 cm uit elkaar liggen!!

Zie tabel p. 4

Zie tabel p. 4

Elektrische connecties	
Altherma Split Muurmodel	
Daikin Wavre:	010 / 23 72 29
Daikin Gent:	09 / 244 66 44
Daikin Herentals:	014 / 28 23 32
Datum:	21/06/2012
Rev:	1.0
Door:	BBS